


Eigentijds wonen

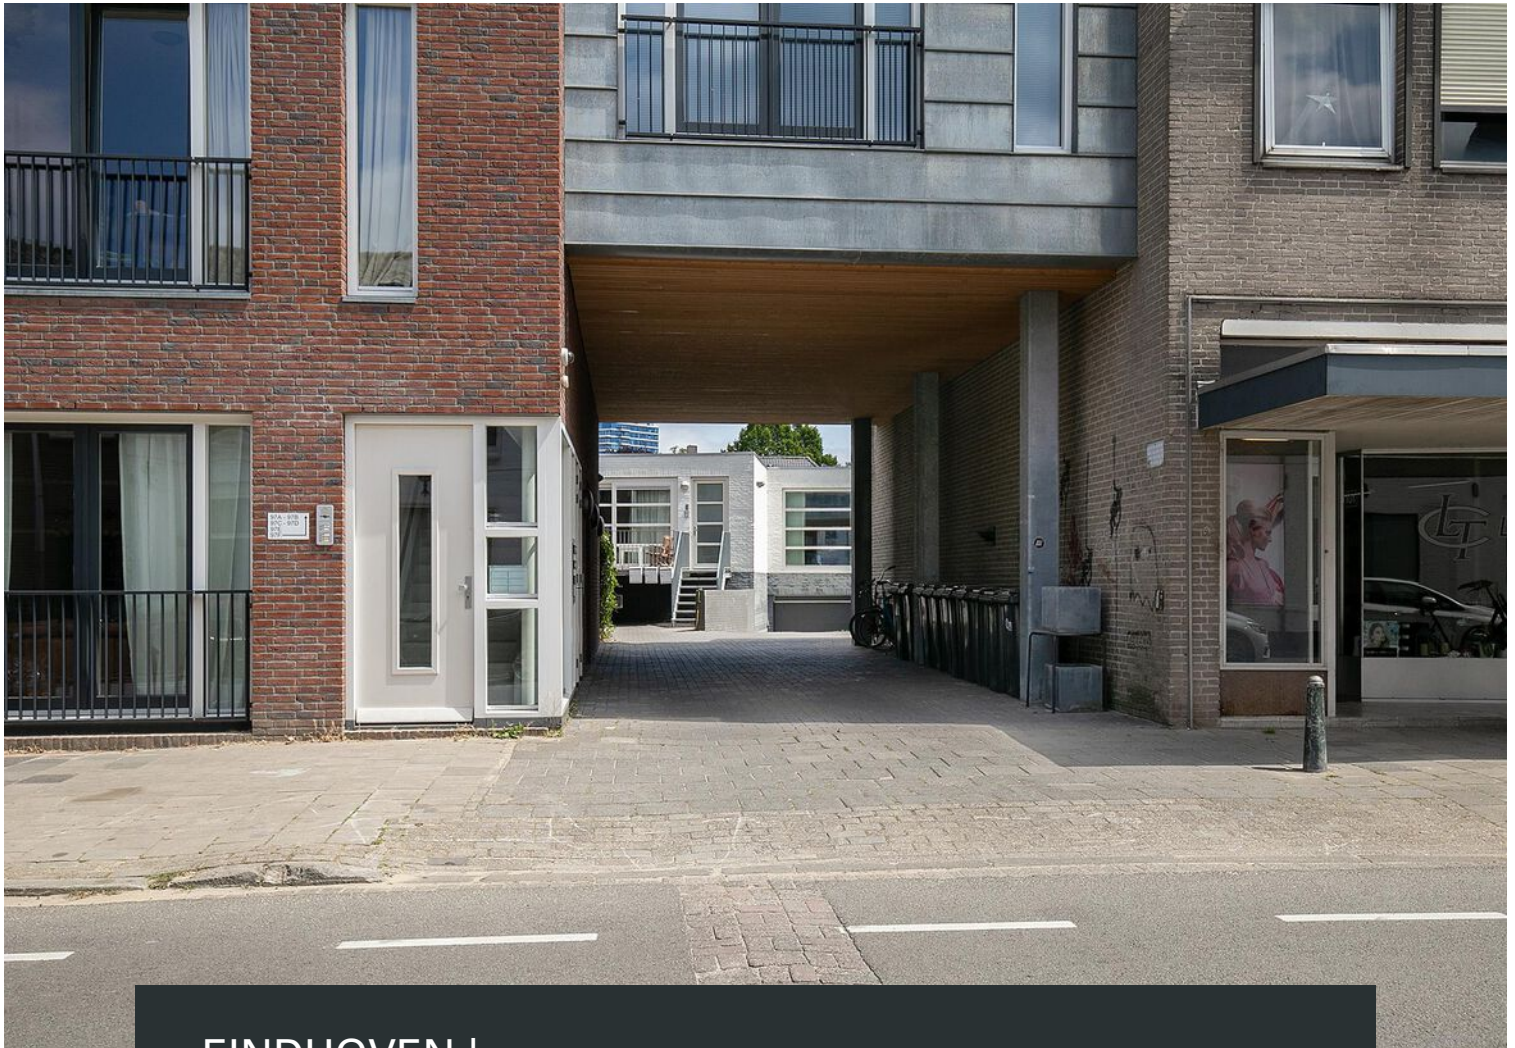

EINDHOVEN | Schootsestraat 99 C

vraagprijs € 335.000



0402457844 | info@dhvc.nl
www.dhvc.nl

Kenmerken & specificaties



Bouwjaar:	2009
Soort:	benedenwoning
Kamers:	2
Inhoud:	181 m ³
Woonoppervlakte:	59 m ²
Perceeloppervlakte:	0 m ²
Overige inpandige ruimte:	-
Gebouwgebonden buitenruimte:	9 m ²
Externe bergruimte:	-
Verwarming:	c.v.-ketel
Isolatie:	dakisolatie, dubbel glas
Energielabel:	A

Omschrijving

Modern instapklaar 2-kamer appartement met balkon op toplocatie Strijp-S

Op zoek naar een stijlvol appartement op een van de meest gewilde plekken van Eindhoven? Dit moderne 2-kamer appartement met balkon is instapklaar en gelegen in het bruisende Strijp-S.

Bij binnenkomst stap je in de nette ontvangsthal die direct toegang biedt tot de ruime, lichte woonkamer. Dankzij de grote raampartijen geniet je hier van veel natuurlijk daglicht.

De moderne open keuken is uitgerust met inbouwapparatuur, waaronder een 4-pits gasfornuis, combimagnetron, koelkast en afzuigkap. De hoogglans witte keukenkasten geven het geheel een strakke uitstraling.

Via een tussenhal bereik je het separate toilet, keurig afgewerkt met een zwevend toilet en fonteintje.

De lichte slaapkamer beschikt over een eigen balkon en een en suite badkamer. Deze luxe badkamer is voorzien van een ligbad, douchecabine en een stijlvol wastafelmeubel – een perfecte plek om tot rust te komen.

Pluspunten:

- Hoogwaardige afwerking
- Balkon aan de slaapkamer
- Ondergrondse parkeergelegenheid
- Gelegen in de populaire wijk Strijp-S, met winkels, horeca en cultuur om de hoek

Kortom, een ideaal appartement voor wie op zoek is naar comfort, stijl en een centrale ligging!















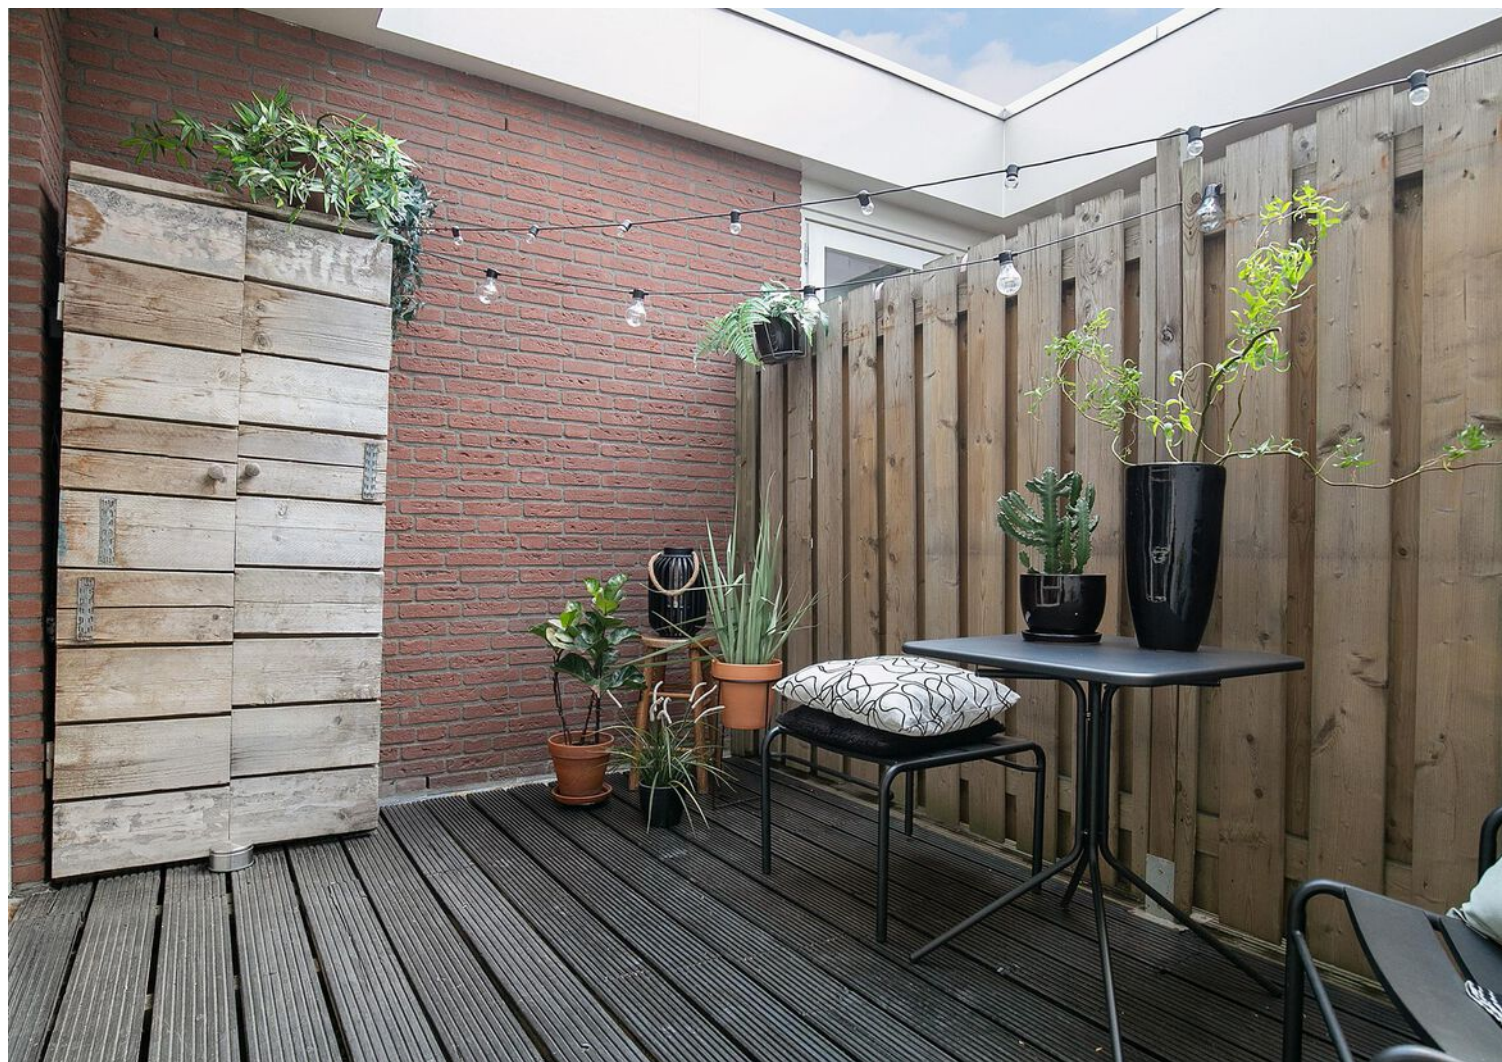



Plattegrond

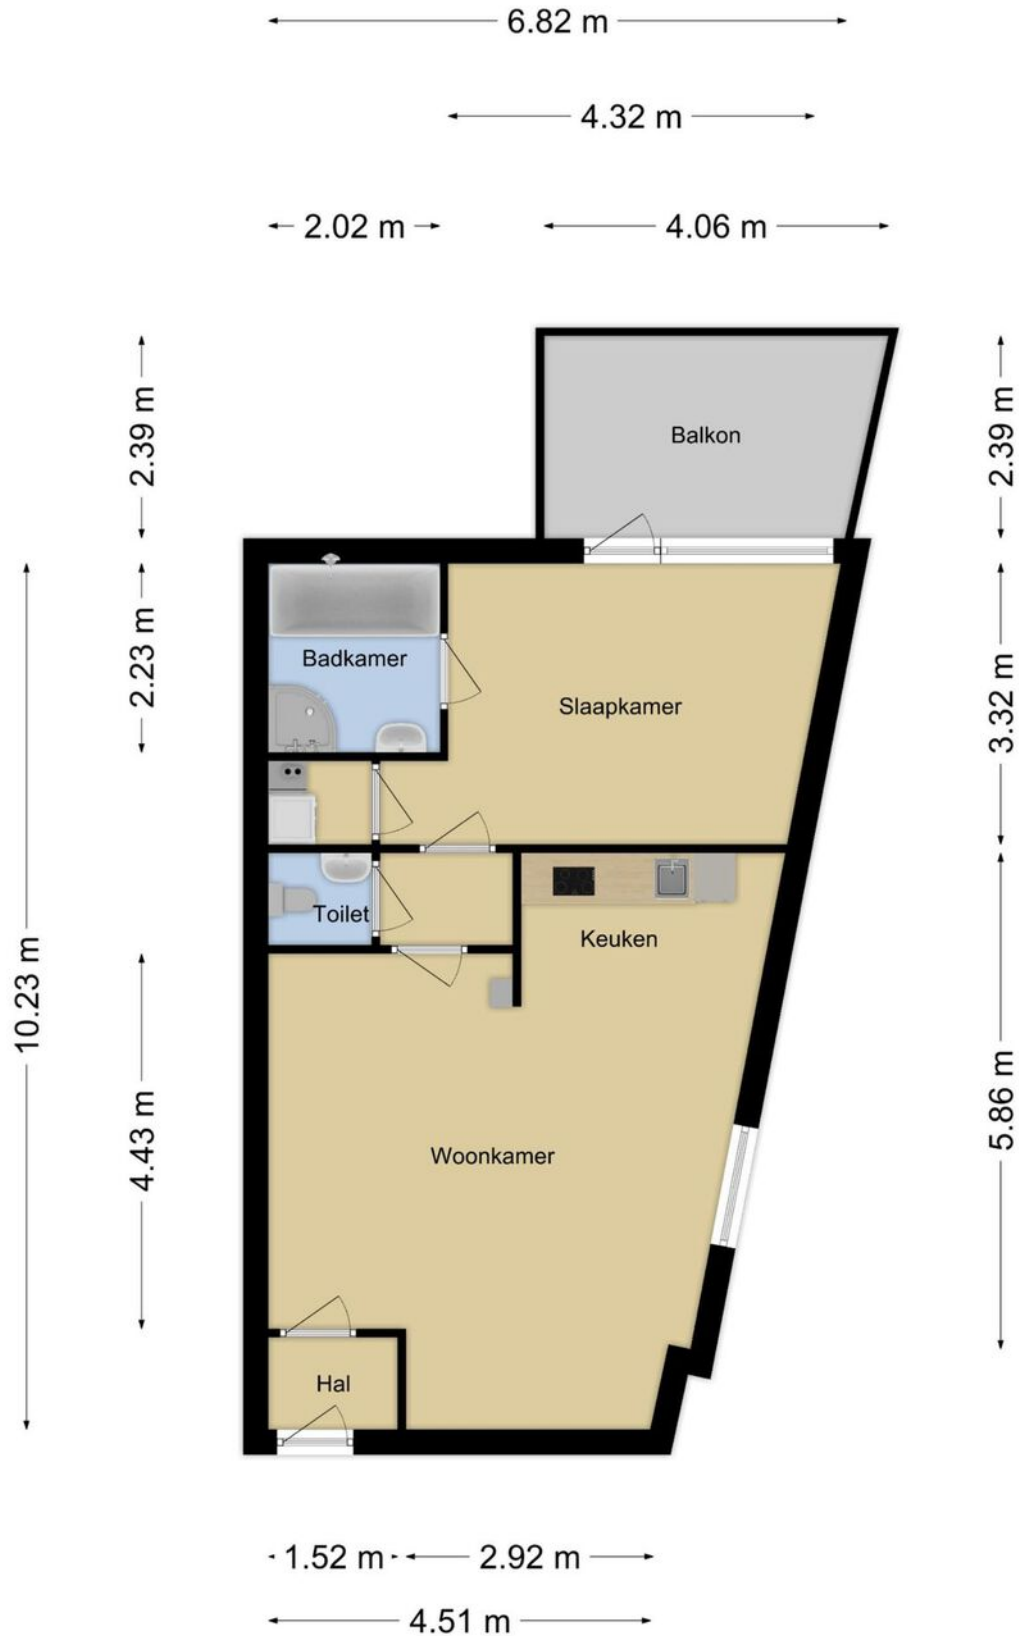


Deze plattegronden zijn opgemaakt voor indicatieve doeleinden.
Hieraan kunnen geen rechten worden ontleend.

Kadastrale kaart

Kadastrale kaart

Uw referentie: ---

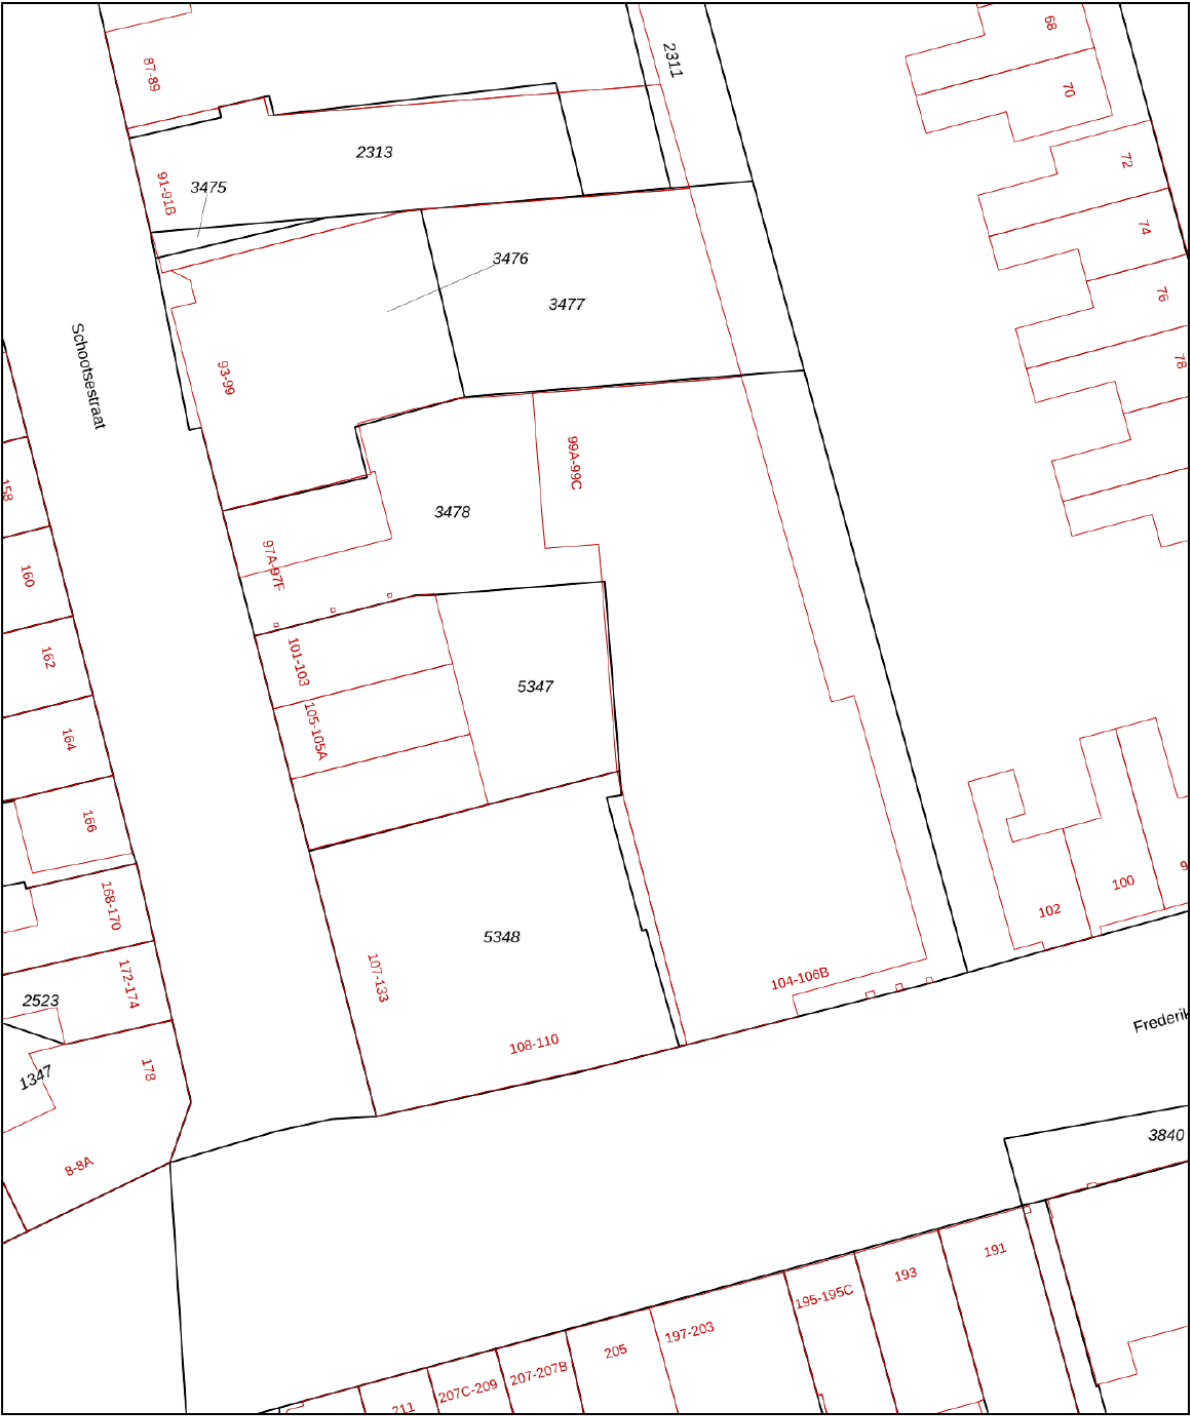

12345
25

Deze kaart is noordgericht

Perceelnummer

Huisnummer

Vastgestelde kadastrale grens

Voorlopige kadastrale grens

Administratieve kadastrale grens

Bebouwing

Schaal 1: 500

Kadastrale gemeente

Streek

C



3478

kadaster

Aan dit uittreksel kunnen geen betrouwbare maten worden ontleend.
De Dienst voor het kadaster en de openbare registers behoudt zich de intellectuele
eigendomsrechten voor, waaronder het auteursrecht en het databankenrecht.

Voor een eensluitend uittreksel, geleverd op 3 juni 2025
De bewaarder van het kadaster en de openbare registers

Locatie op de kaart

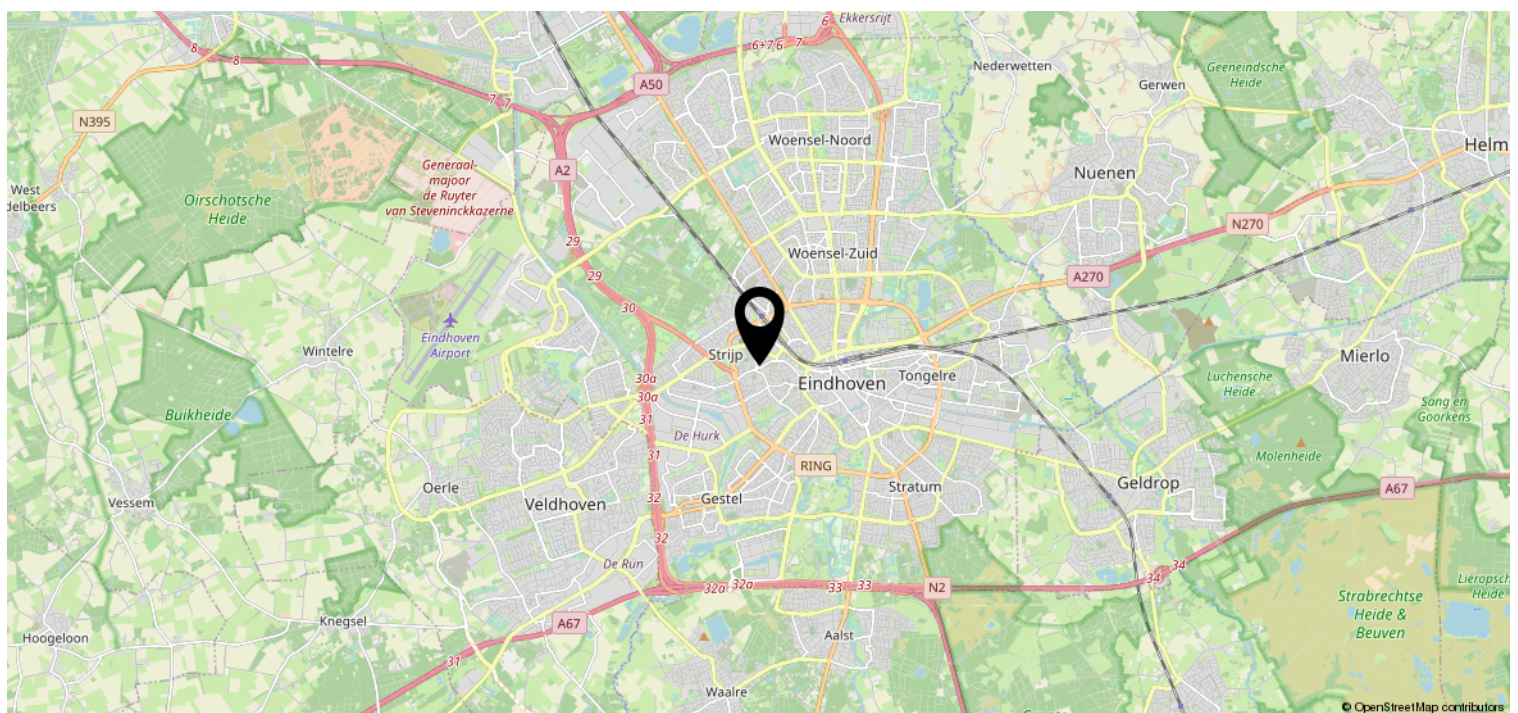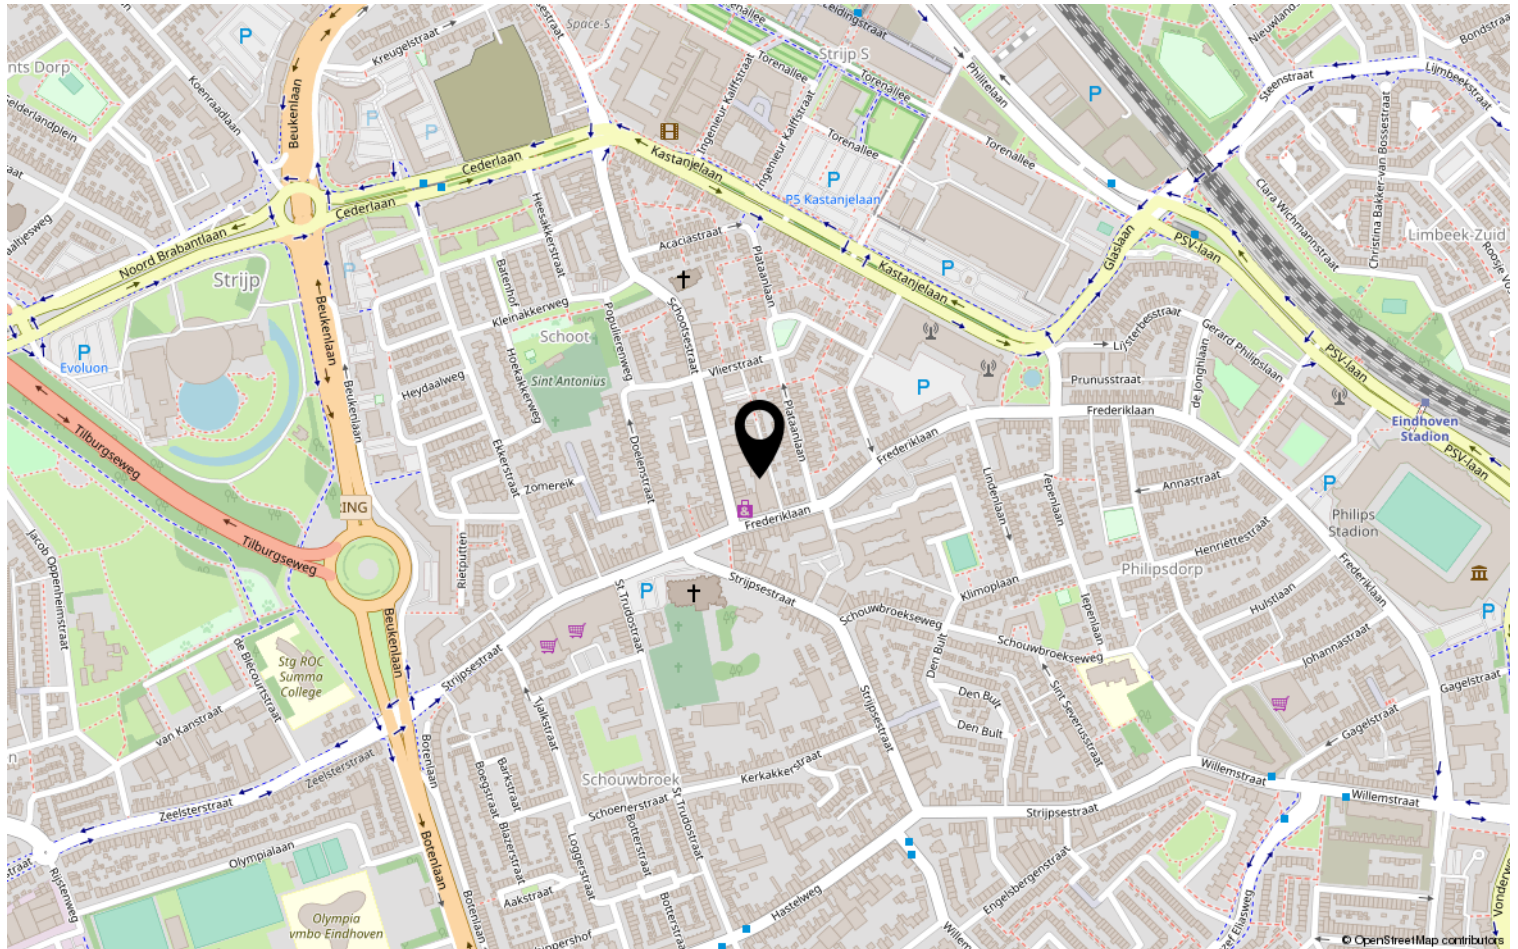

Heeft u interesse?



Aalsterweg 224
5644 RJ Eindhoven

0402457844 | info@dhvc.nl
www.dhvc.nl